
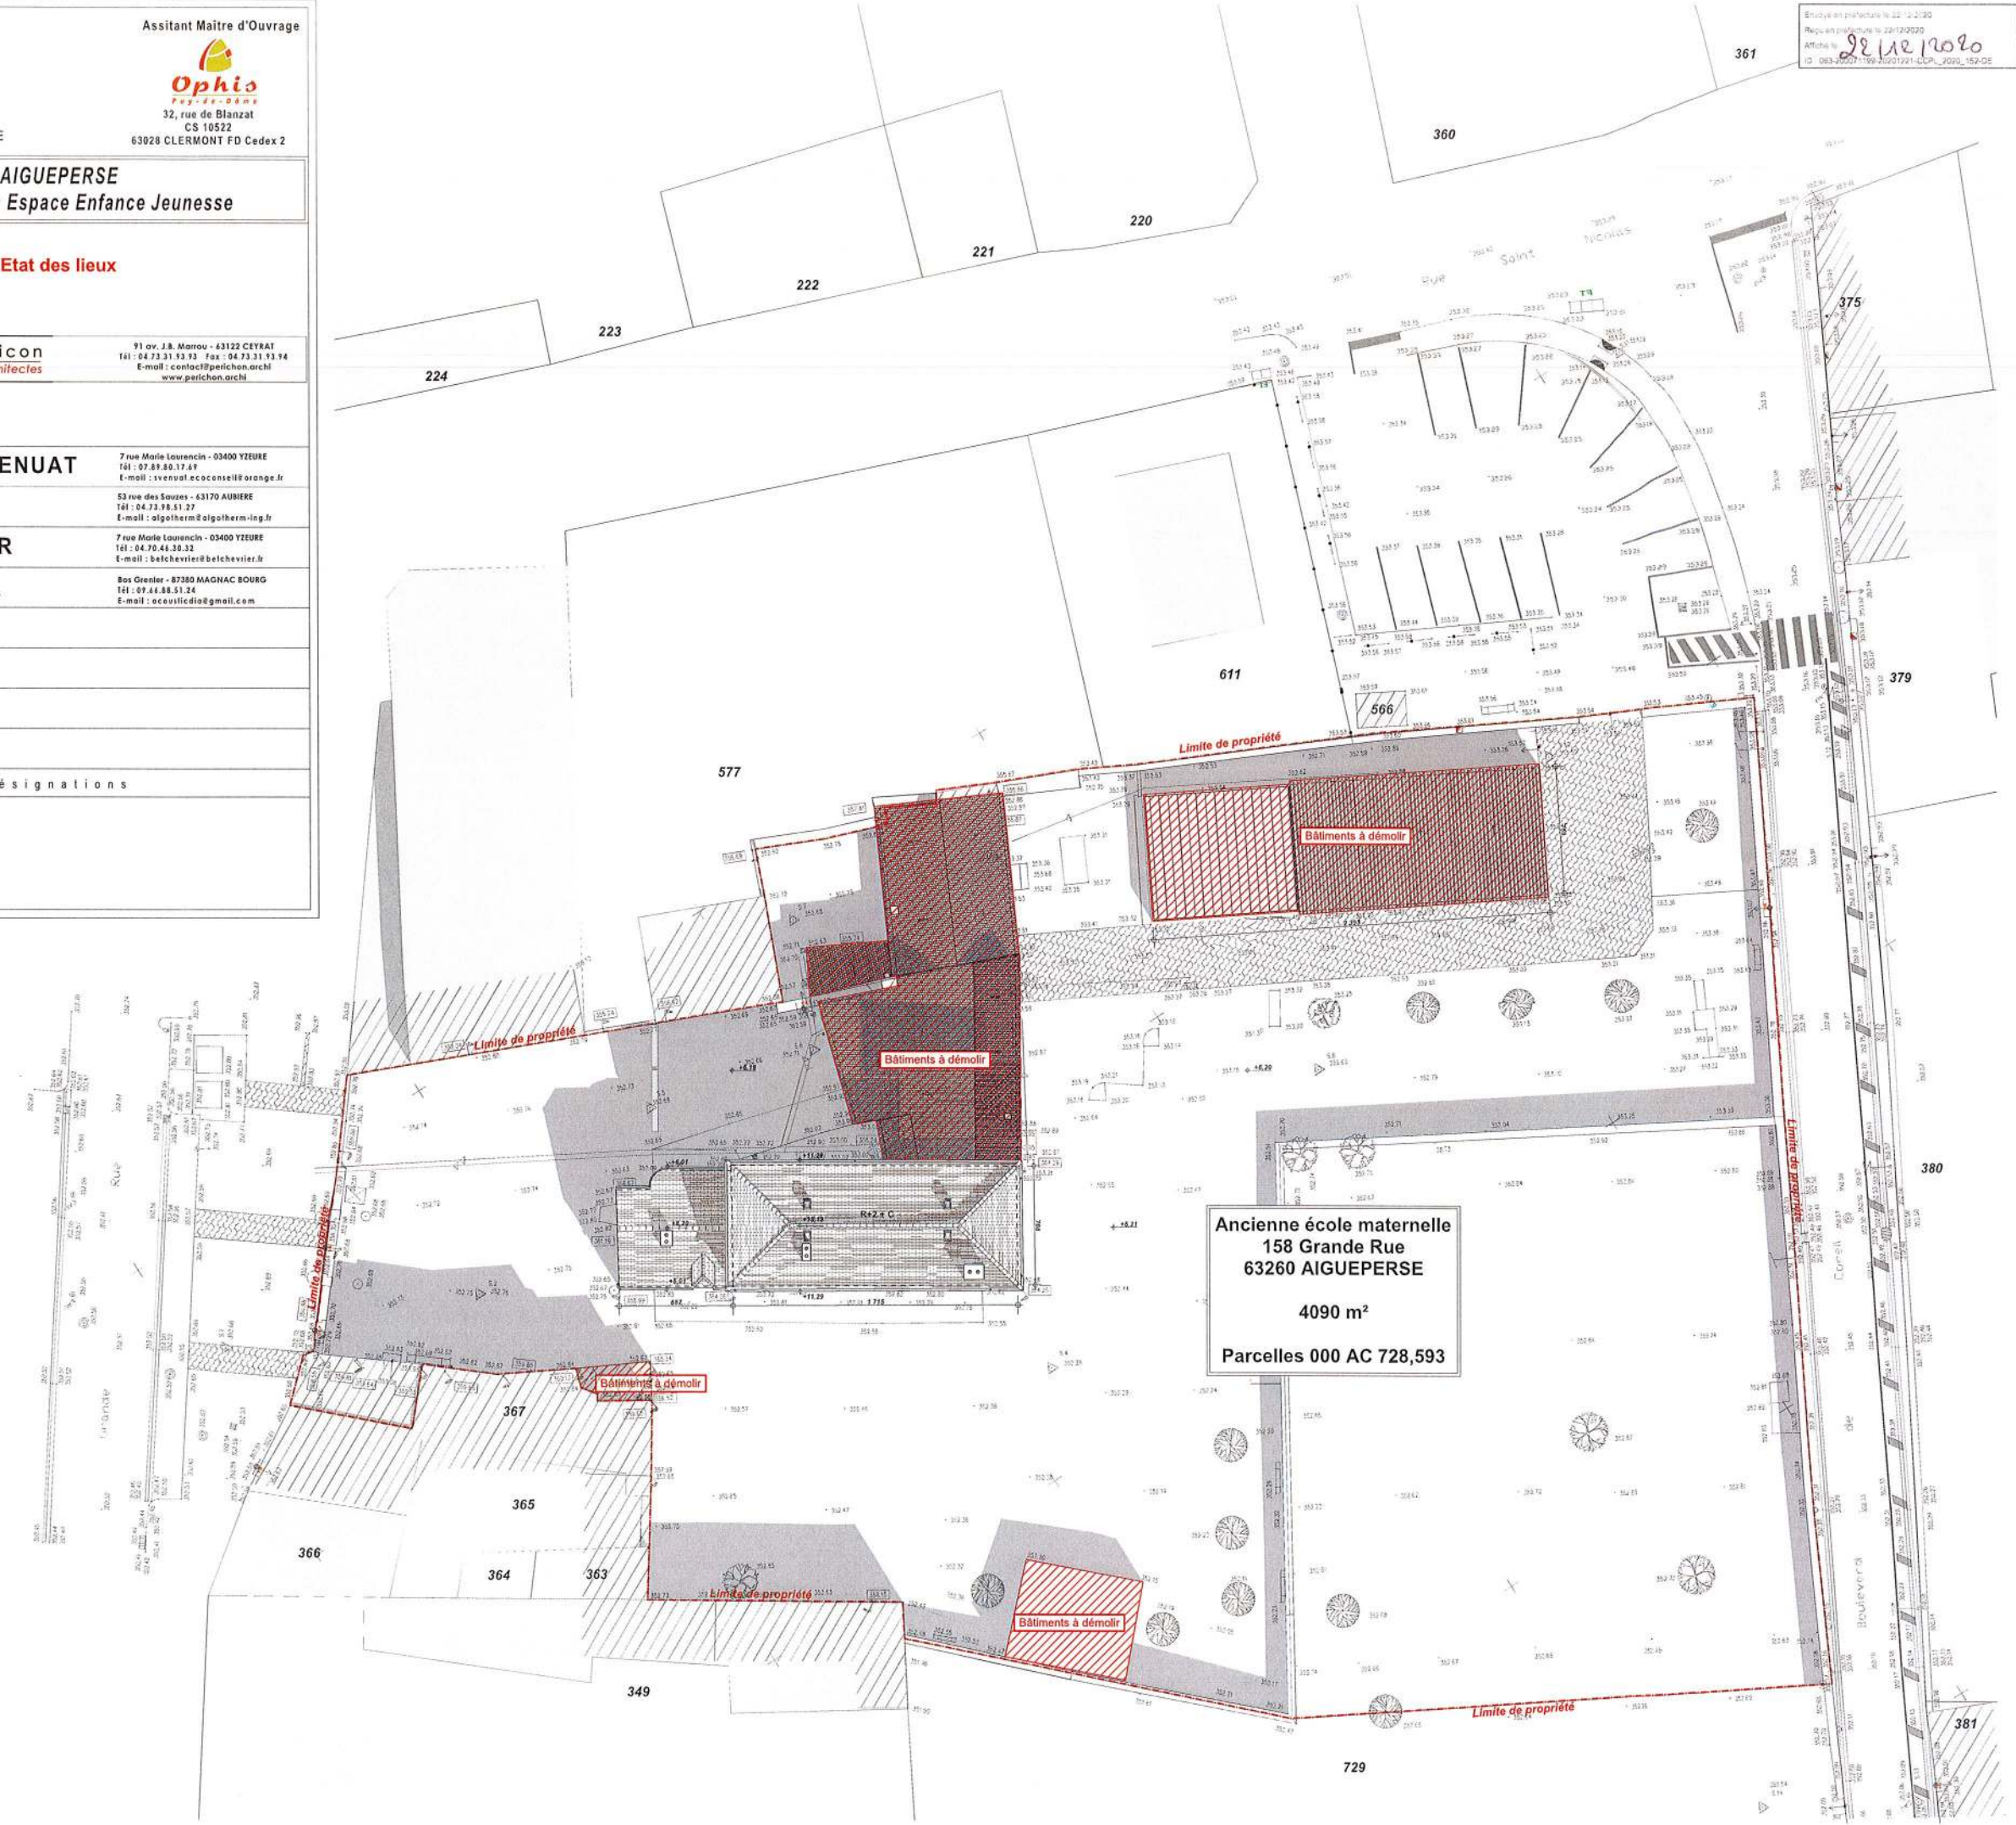


Numéro d'affaire C-042-19 N° 01		Maître d'Ouvrage Plaine Limagne 158, Grande Rue 63260 AIGUEPERSE		Assistant Maître d'Ouvrage Ophio 32, rue de Blanzat CS 10522 63028 CLERMONT FD Cedex 2	
EDL		AIGUEPERSE Création d'un Espace Enfance Jeunesse			
Dessiné le : 20 octobre 2020 Modifié le :					
Echelle 1:200		PLAN MASSE EDL - Etat des lieux			
Architecte Mandataire		Périchon - Jalicon <i>architectes</i>		91 av. J.B. Marrou - 63122 CEYRAT Tél : 04 73 31 53 92 Fax : 04 73 31 93 94 E-mail : contact@perichon.archi www.perichon.archi	
Economiste		SEBASTIEN VENUAT		7 rue Marie Laurencin - 03400 YZEURE Tél : 07 89 80 17 49 E-mail : svenuat.ecoconseil@orange.fr	
BET Fluides		ALGOTHERM		53 rue des Saules - 63170 AUNIERE Tél : 04 73 98 51 27 E-mail : algotherm@algotherm-ing.fr	
BET Structure		BET CHEVRIER		7 rue Marie Laurencin - 03400 YZEURE Tél : 04 70 46 30 32 E-mail : belchevrier@belchevrier.fr	
BET Acoustique		ACOUSTICDIA		Bos Grenier - 87380 MAGNAC BOURG Tél : 07 44 88 51 24 E-mail : acoustidia@gmail.com	
Bureau de contrôle					
SPS					
Indice	Le	Désignations			

PROJET Niv 0.00 = NGF 352.97

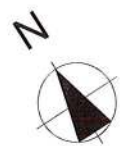

Reçu en préfecture le 22/12/2020
Affiché le 22/12/2020
ID : 06320071993001221-CCP_2020_152-05