Numéro d'affaire : D-042-19
N° **07**

APD (3)

Date de la : 07 décembre 2020
Mise à jour : 15 décembre 2020

Maître d'Ouvrage
Plaine Limagne Communauté
158, Grande Rue
63260 AIGUEPERSE

Assistant Maître d'Ouvrage
Ophis Puy-de-Dôme
32, rue de Blanzat
CS 10032
63028 CLERMONT FD Cedex 2

AIGUEPERSE
Création d'un Espace Enfance Jeunesse

Echelle **1:50**

PLAN R+2 - Etat futur

Architecte Mandataire	Périchon - Jalicon architectes	91 av. J.B. Marisy - 63122 CEYRAT Tél : 04.73.61.93.10 Fax : 04.73.61.92.44 E-mail : contact@perichon-jalicon.fr www.perichon-jalicon.fr
Economiste	SEBASTIEN VENUAT	Z'ion Mons Laurencin - 63400 VIRLHE Tél : 07.69.82.77.69 E-mail : sebastien.venuat@wanadoo.fr
BET Fluides	ALGOTHERM	22 rue des Sauges - 63132 AUBIERE Tél : 04.73.28.40.40 E-mail : algotherm@algotherm-ing.fr
BET Structure	BET CHEVRIER	Z'ion Mons Laurencin - 63400 VIRLHE Tél : 04.73.64.30.30 E-mail : bet@bet-chevrier.fr
BET Acoustique	ACOUSTICDIA	Rue Gounier - 87350 MAGNAC BOURG Tél : 05.55.53.31.34 E-mail : acousticdia@gmail.com
Bureau de contrôle	APAVE	33 Rd Maurice Fourchon - 63100 CLERMONT-FD Tél : 04.73.31.93.63 E-mail : mario.dallos@apave.com
SPS		

Indice	Le	Désignations
APD (3)	15/12/2020	_Suppression du RAW, bureau infirmerie, vestiaire multi-accueil _Déplacement des espaces : buanderie, ALSH groupe 5 et 6, dortoir, salle communautaire, sanitaires R+1, animateur, Rangement et Archive R+1 _Reconfiguration du noyau de circulation vertical (escalier + ascenseur) _Reconfiguration locaux services (cuisine/office + local poubelle + vestiaire/office) _Suppression des volumes dépliables au R+1 + terrasse accessible, couvrir et végétaliser extérieurs _Modification Pergolas Façades _Structure bois capable supprimée (pour structure béton)

PROJET Niv 0.00 = NGF 352.97

Dossier en phase mise à jour APD
Projet en phase mise à jour APD
Arrêté le : 08/12/2020
ID : 063-200070068-20120808-D042019-PC1-1-1

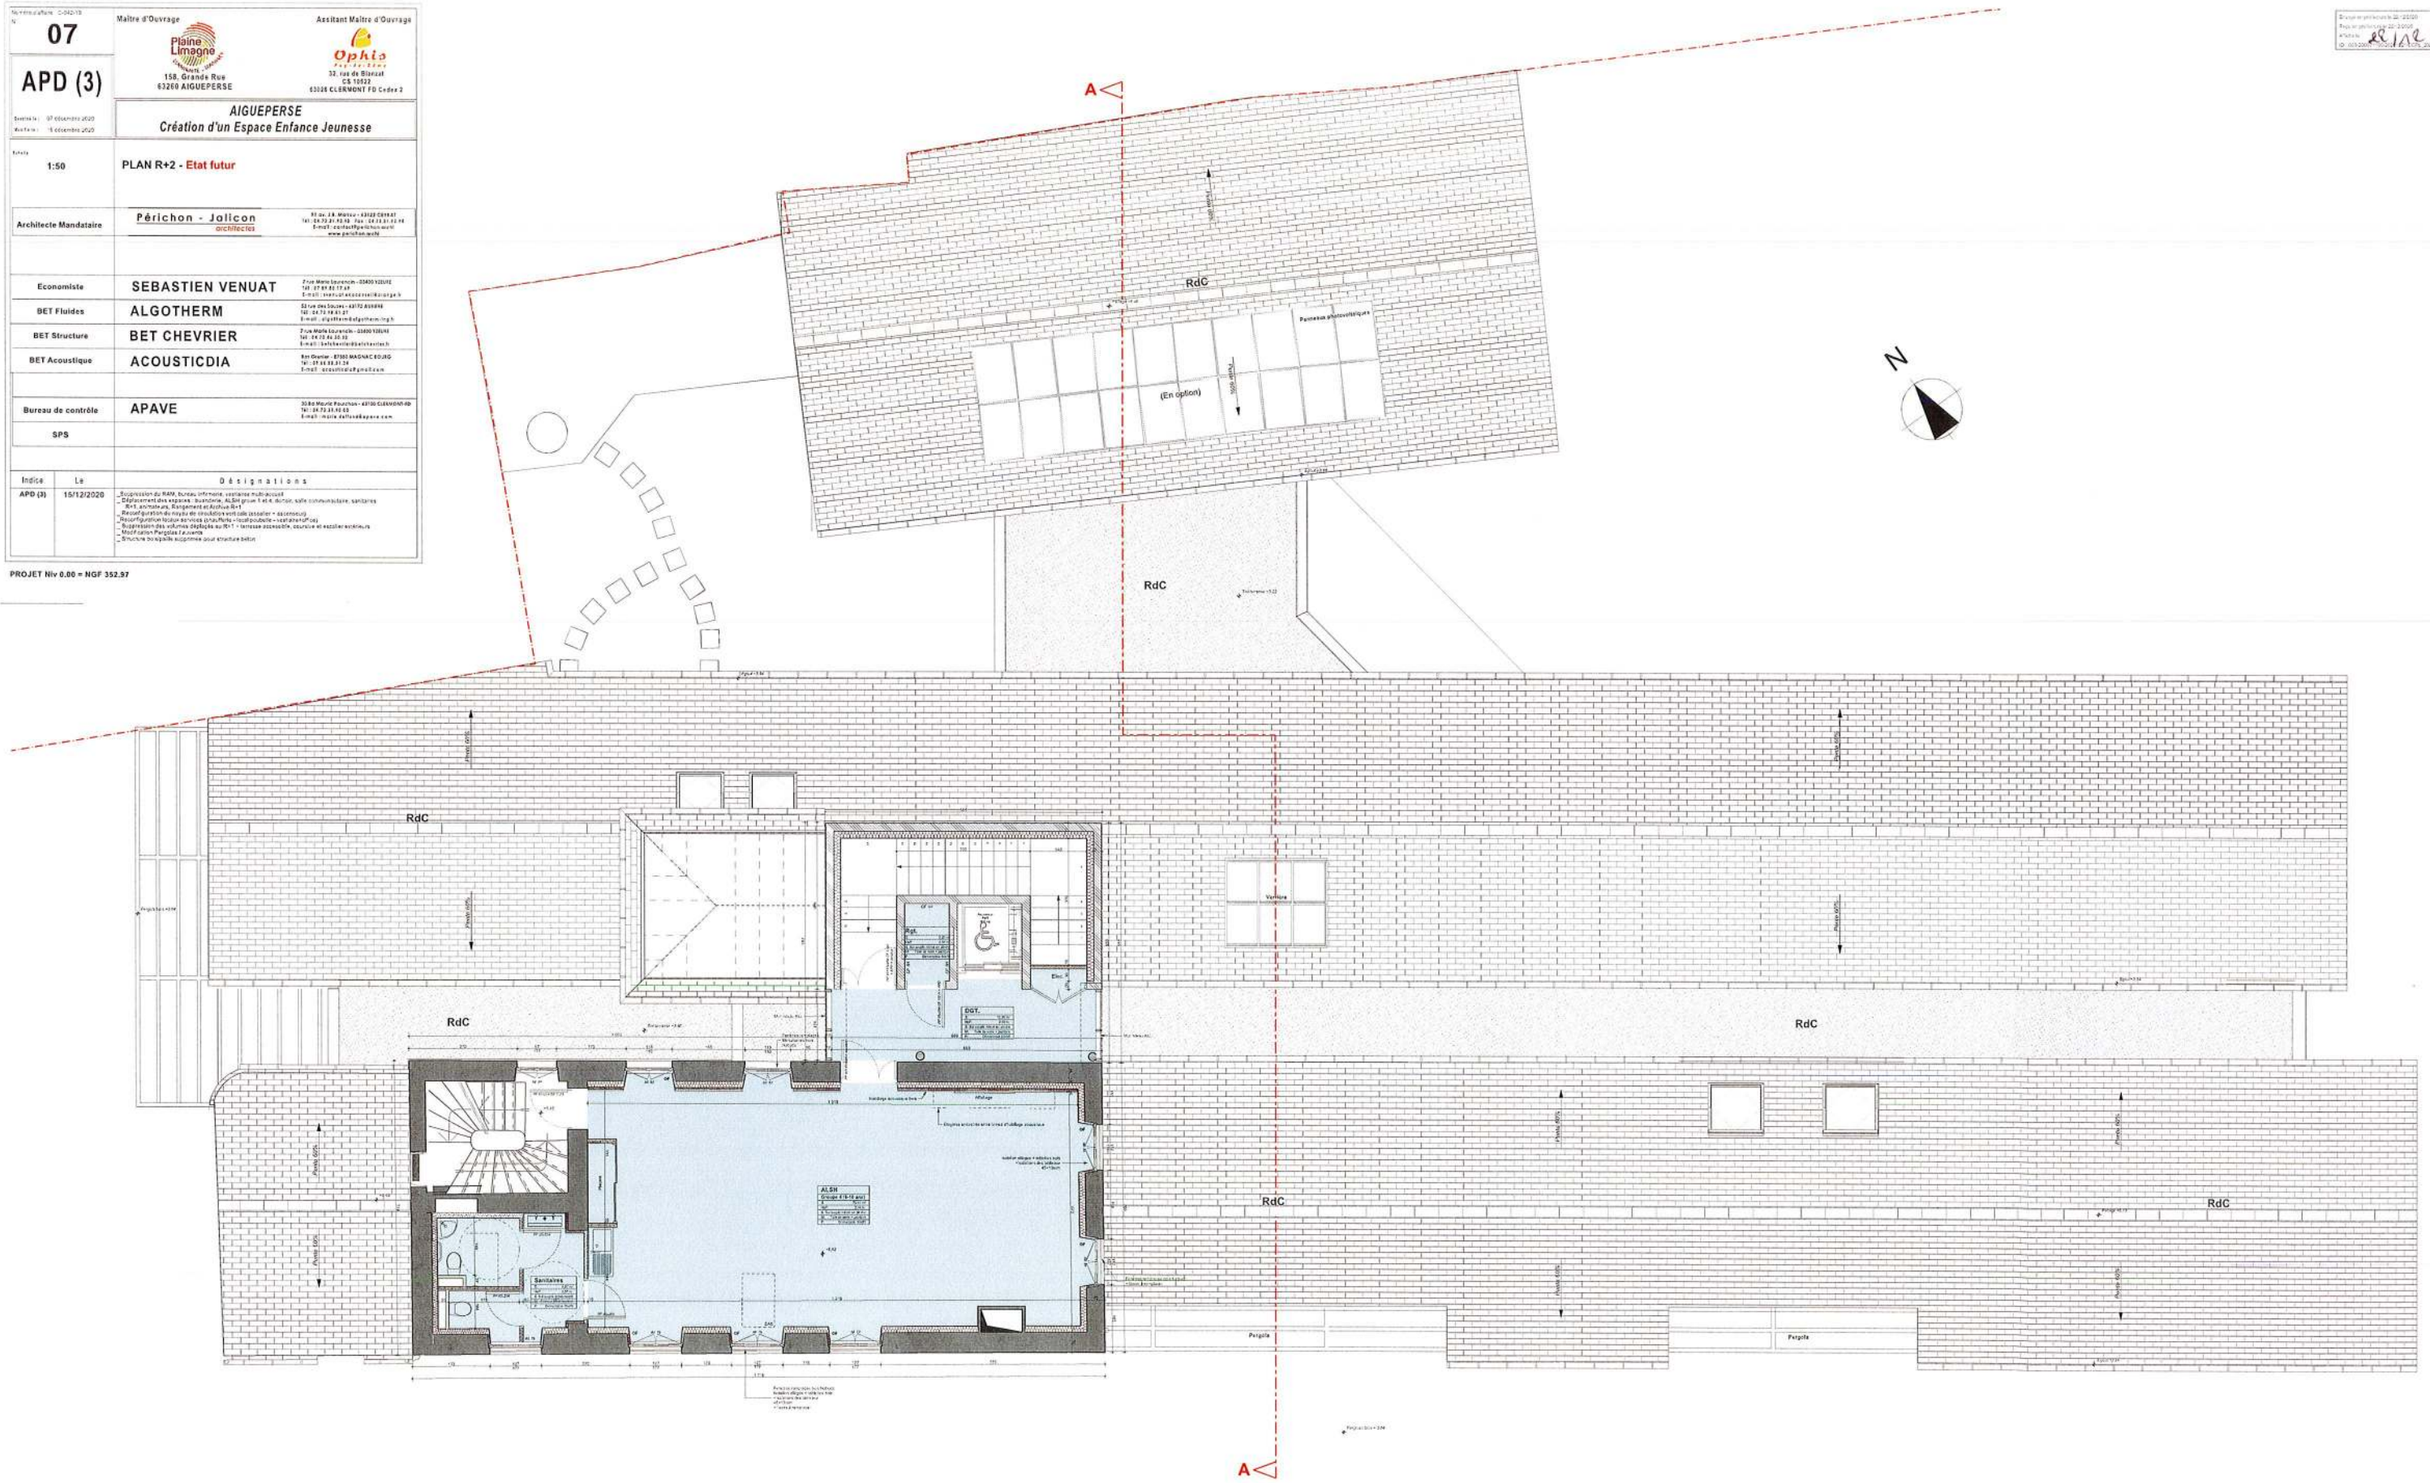
A
RdC
Panneaux photovoltaïques
(En option)
N
Verrière
Pergola
ALSH
Groupe 6/10 ans
Sanitaires
DGT.
Elec.
Rgt.
Rangement
Préau
Hidrage
Hidrage accessible en force
Dispositif anti-chute sur toiture d'hidrage inaccessible
Isolation phonique + protection sol + protection murale 40 x 40cm
Prolongation des lattes bois
Prolongation des lattes bois
Prolongation des lattes bois